


# ZMĚNA Č.3 ÚZEMNÍHO PLÁNU OBCE PŘÍDOLÍ

**02**

**HLAVNÍ VÝKRES**


**1:5000**

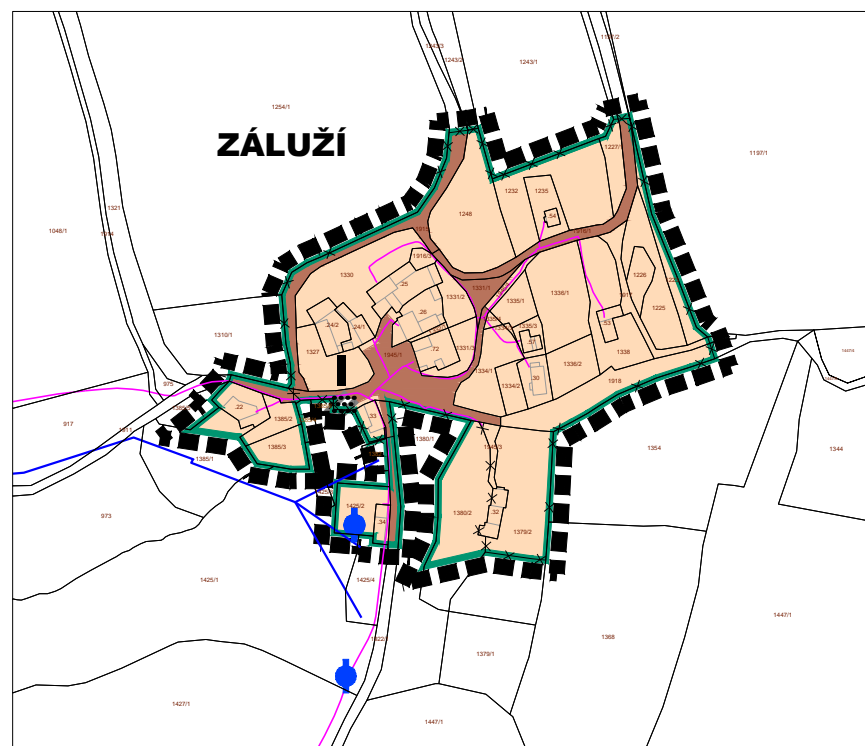

## LEGENDA

STAV	NÁVRH	
		HRANICE PLOCH ŘEŠENÝCH ZMĚNOU Č.3
		HRANICE INTRAVILÁNU 1966
		HRANICE ZASTAVĚNÉHO ÚZEMÍ K 1.12. 2014
		OZNAČENÍ PLOCH PŘESTAVBY
		PLOCHY PŘESTAVBY
		PLOCHY VEŘEJNÝCH PROSTRANSTVÍ
		PLOCHY SMÍŠENÉ OBYTNÉ - ÚZEMÍ MALÝCH SÍDEL
		PLOCHY TECHNICKÉ INFRASTRUKTURY
		KORIDOR EL. VZDUŠ. VEDENÍ VN VČ. TRAFOSTANICE VN/NN
		VODNÍ ZDROJ
		VODOVOD
		SDĚLOVACÍ KABELY

SPRÁVNÍ ORGÁN, KTERÝ ÚZEMNÍ PLÁN NEBO JEHO ZMĚNU VYDAL:	
ZASTUPITELSTVO MĚSTYSE PŘÍDOLÍ	
DATUM NABYTÍ ÚČINNOSTI: 17.10.2015	
JMÉNO, PŘÍJMENÍ A FUNKCE OPRAV. ÚŘEDNÍ OSOBY POŘIZOVATELE: LUDMILA BOROVKOVÁ, POŘIZOVATEL ÚPD, ÚŘAD MĚSTYSE PŘÍDOLÍ	
PODPIS :	OTISK ÚŘEDNÍHO RAZÍTKA :

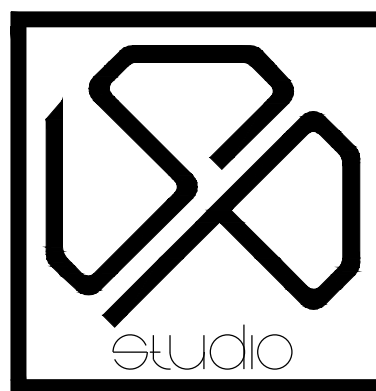

SP STUDIO, s.r.o.  
ARCHITEKTONICKÁ KANCELÁŘ  
BUDĚJOVICKÁ 58, ČESKÝ KRUMLOV  
TEL.:380711315, FAX:380712671

PROJEKTANT ING. ARCH. JIŘÍ RAMPAS ČKA 02603		
AUTOR ING. ARCH. JIŘÍ RAMPAS		
VYPRACOVAL ZDENKA KOHOUTOVÁ		
POŘIZOVATEL ÚŘAD MĚSTYSE PŘÍDOLÍ	OBJEDNATEL MĚSTYS PŘÍDOLÍ	
AKCE ZMĚNA Č.3 ÚZEMNÍHO PLÁNU OBCE PŘÍDOLÍ	STUPEŇ DATUM Č. ZAKÁZKY	ÚPD 10/2015 SP 2014/72
VÝKRES HLAVNÍ VÝKRES	MĚŘÍTKO 1:5000	Č. VÝKRESU 02