


M1:5000

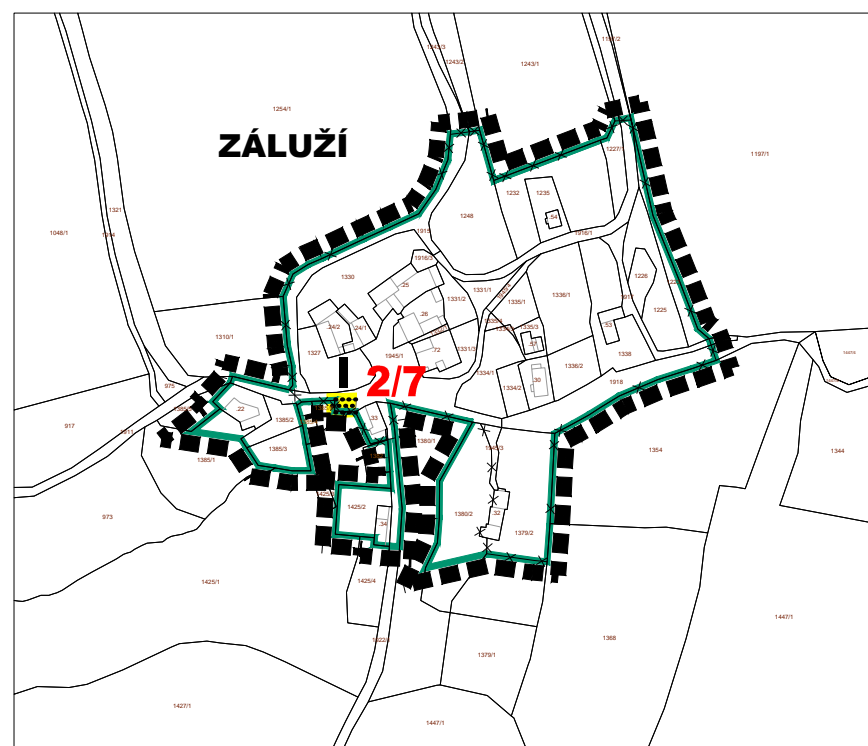

ZMĚNA Č.3 ÚZEMNÍHO PLÁNU OBCE PŘÍDOLÍ

03 VÝKRES VEŘEJNĚ PROSPĚŠNÝCH STAVEB, OPATŘENÍ A ASANACÍ



LEGENDA

STAV	NÁVRH	
		HRANICE PLOCH ŘEŠENÝCH ZMĚNOU Č.3
		HRANICE INTRAVILÁNU 1966
		HRANICE ZASTAVĚNÉHO ÚZEMÍ K 1.12. 2014
		OZNAČENÍ PLOCH PŘESTAVBY
		PLOCHY PŘESTAVBY
		PLOCHY VEŘEJNĚ PROSPĚŠNÝCH STAVEB
		OZNAČENÍ PLOCH VPS

Veřejně prospěšné stavby s možností vyvlastnění

Ozn.	Popis	Zdůvodnění
2/7	Navrhovaná ČOV v ploše přestavby 2/7 v Záluží, vč. kanalizace pro veřejnou potřebu a vodohospodářských objektů	Technická infrastruktura sídla Záluží

SPRÁVNÍ ORGÁN, KTERÝ ÚZEMNÍ PLÁN NEBO JEHO ZMĚNU VYDAL:	
ZASTUPITELSTVO MĚSTYSE PŘÍDOLÍ	
DATUM NABYTÍ ÚČINNOSTI: 17.10.2015	
JMÉNO, PŘÍJMENÍ A FUNKCE OPRÁV. ÚŘEDNÍ OSOBY POŘIZOVATELE: LUDMILA BOROVKOVÁ, POŘIZOVATEL ÚPD, ÚŘAD MĚSTYSE PŘÍDOLÍ	
PODPIS :	OTISK ÚŘEDNÍHO RAZÍTKA :



SP STUDIO, s.r.o.
ARCHITEKTONICKÁ KANCELÁŘ
BUDĚJOVICKÁ 58, ČESKÝ KRUMLOV
TEL.:380711315, FAX:380712671

PROJEKTANT ING. ARCH. JIŘÍ RAMPAS ČKA 02603		
AUTOR ING. ARCH. JIŘÍ RAMPAS		
VYPRACOVAL ZDENKA KOHOUTOVÁ		
POŘIZOVATEL ÚŘAD MĚSTYSE PŘÍDOLÍ	OBJEDNATEL MĚSTYS PŘÍDOLÍ	
AKCE ZMĚNA Č.3 ÚZEMNÍHO PLÁNU OBCE PŘÍDOLÍ	STUPEŇ ÚPD	
	DATUM 10/2015	
	Č. ZAKÁZKY SP 2014/72	
VÝKRES VÝKRES VEŘEJNĚ PROSPĚŠNÝCH STAVEB, OPATŘENÍ A ASANACÍ	MĚŘÍTKO 1:5000	Č. VÝKRESU 03