


# ZMĚNA Č.3 ÚZEMNÍHO PLÁNU OBCE PŘÍDOLÍ


**04** KOORDINAČNÍ VÝKRES 1:5000

## LEGENDA

STAV	NÁVRH	
		HRANICE PLOCH ŘEŠENÝCH ZMĚNOU Č.3
		HRANICE INTRAVILÁNU 1966
		VRSTEVNICE
		HRANICE ZASTAVĚNÉHO ÚZEMÍ K 1.12. 2014
		OZNAČENÍ PLOCH VPS
		OZNAČENÍ PLOCH PŘESTAVBY
		PLOCHY PŘESTAVBY
		PLOCHY VEŘEJNÝCH PROSTRANSTVÍ
		PLOCHY SMÍŠENÉ OBYTNÉ - ÚZEMÍ MALÝCH SÍDEL
		PLOCHY TECHNICKÉ INFRASTRUKTURY
		PLOCHY VODNÍ A VODOHOSPODÁŘSKÉ
		PÁSMO 50M. OD OKRAJE LESA
		KORIDOR EL. VZDUŠNÉHO VEDENÍ VN VČETNĚ TRAFOSTANICE VN/NN
		KORIDOR EL. PODZEMNÍHO VEDENÍ NN
		VODNÍ ZDROJ
		VODOVOD
		SDĚLOVACÍ KABELY
		POZN.: PLOCHA SE NACHÁZÍ V OP RADIOLOK. PROSTŘEDKU RTH TŘEBOTOVICE ČR-MO

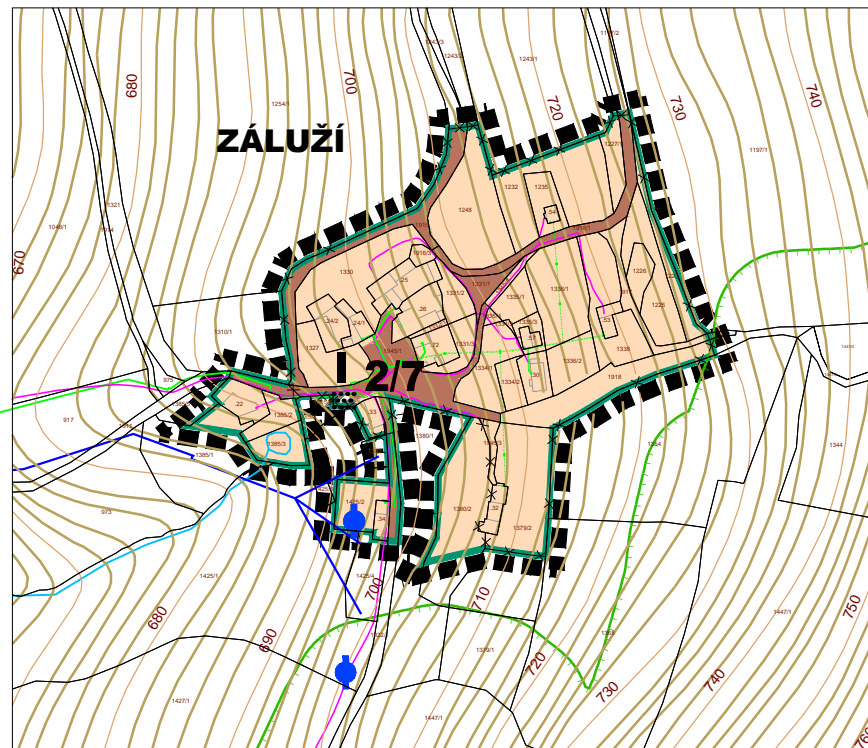

SPRÁVNÍ ORGÁN, KTERÝ ÚZEMNÍ PLÁN NEBO JEHO ZMĚNU VYDAL:	
ZASTUPITELSTVO MĚSTYSE PŘÍDOLÍ	
DATUM NABYTÍ ÚČINNOSTI: 17.10.2015	
JMÉNO, PŘÍJMENÍ A FUNKCE OPRÁV. ÚŘEDNÍ OSOBY POŘIZOVATELE: LUDMILA BOROVKOVÁ, POŘIZOVATEL ÚPD, ÚŘAD MĚSTYSE PŘÍDOLÍ	
PODPIS :	OTISK ÚŘEDNÍHO RAZÍTKA :

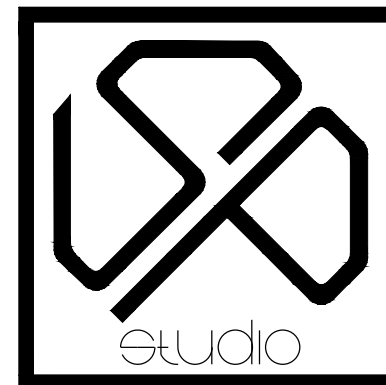

SP STUDIO, s.r.o.  
ARCHITEKTONICKÁ KANCELÁŘ  
BUDĚJOVICKÁ 58, ČESKÝ KRUMLOV  
TEL.:380711315, FAX:380712671

PROJEKTANT ING. ARCH. JIŘÍ RAMPAS ČKA 02603		
AUTOR ING. ARCH. JIŘÍ RAMPAS		
VYPRACOVAL ZDENKA KOHOUTOVÁ		
POŘIZOVATEL ÚŘAD MĚSTYSE PŘÍDOLÍ	OBJEDNATEL MĚSTYS PŘÍDOLÍ	
AKCE	STUPEŇ	ÚPD
ZMĚNA Č.3 ÚZEMNÍHO PLÁNU OBCE PŘÍDOLÍ	DATUM	10/2015
	Č. ZAKÁZKY	SP 2014/72
VÝKRES KOORDINAČNÍ VÝKRES	MĚŘÍTKO 1:5000	Č. VÝKRESU 04