





# ZMĚNA Č.3 ÚZEMNÍHO PLÁNU OBCE PŘÍDOLÍ

**05** VÝKRES ŠIRŠÍCH VZTAHŮ 1:50000

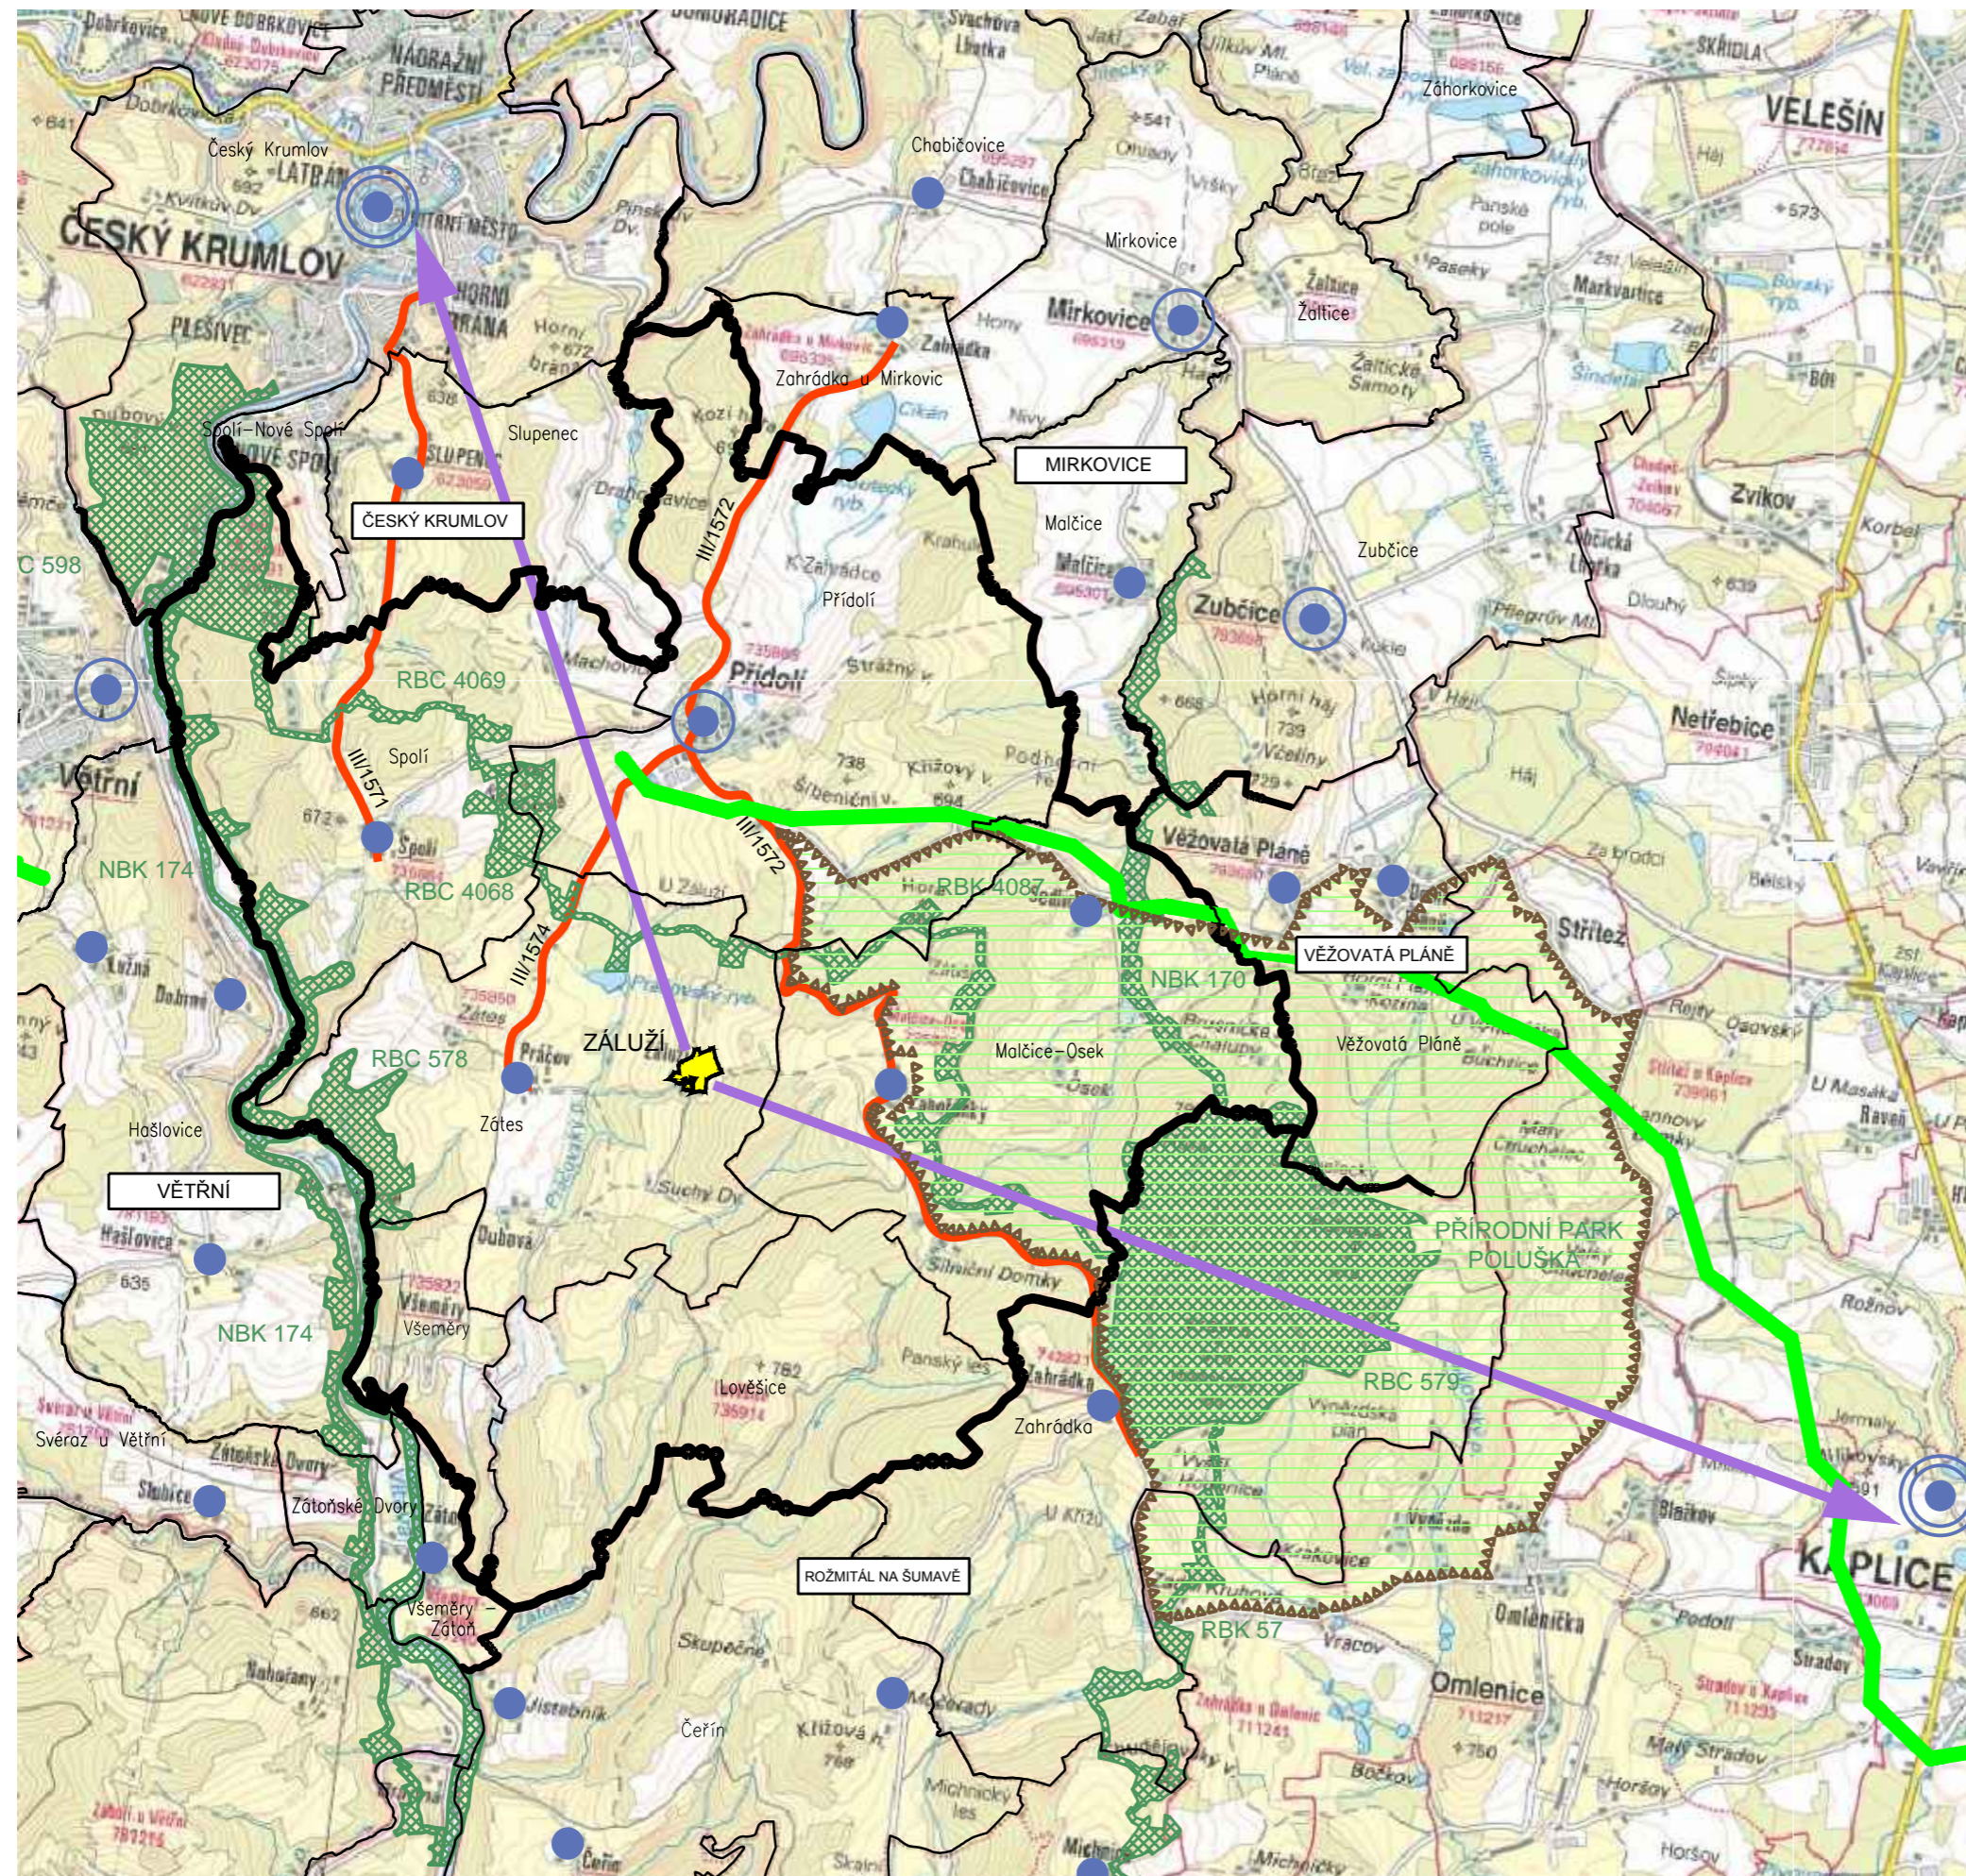

## LEGENDA

STAV	NÁVRH	
		HRANICE SPRÁVNÍHO ÚZEMÍ OBCE PŘÍDOLÍ
		HRANICE KATASTRŮ
		SOUSEDNÍ OBCE
		PLOCHY ŘEŠENÉ ZMĚNOU Č.3
		SÍDLA NADMÍSTNÍHO VÝZNAMU
		SÍDLA MÍSTNÍHO VÝZNAMU
		SÍDLA OSTATNÍ
		VAZBY K OBCÍM S VYŠŠÍ KATEGORIÍ VYBAVENNOSTI
		PLOCHY DOPRAVNÍ INFRASTRUKTURY - SILNIČNÍ DOPRAVA - SILNICE III. TŘÍDY
		PLOCHY VODNÍ A VODOHOSPODÁŘSKÉ
		PLOCHY ZEMĚDĚLSKÉ
		PLOCHY LESNÍ
		KORIDOR ELEKTRICKÉHO NADZEMNÍHO VEDENÍ VVN - Ee3
		HRANICE PŘÍRODNÍHO PARKU POLUŠKA
		SEGMENTY NADREGIONÁLNÍHO A REGIONÁLNÍHO ÚSES

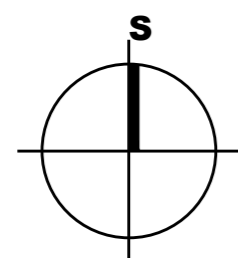

**M 1:50000**

SPRÁVNÍ ORGÁN, KTERÝ ÚZEMNÍ PLÁN NEBO JEHO ZMĚNU VYDAL: ZASTUPITELSTVO MĚSTYSE PŘÍDOLÍ	
DATUM NABYTÍ ÚČINNOSTI: 17.10.2015	
JMÉNO, PŘÍJMENÍ A FUNKCE OPRÁV. ÚŘEDNÍ OSOBY POŘIZOVATELE: LUDMILA BOROVKOVÁ, POŘIZOVATEL ÚPD, ÚŘAD MĚSTYSE PŘÍDOLÍ	
PODPIS:	OTISK ÚŘEDNÍHO RAZÍTKA:

Č.V. **05**



SP STUDIO, s.r.o.  
ARCHITEKTONICKÁ KANCELÁŘ  
BUDĚJOVICKÁ 58, ČESKÝ KRUMLOV  
TEL.: 380711315, info@spstudio.cz

architektonická kancelář, Budějovická 58, Č. Krumlov  
tel.: 380711315, e-mail: rampas@spstudio.cz

PROJEKTANT ING. ARCH. JIŘÍ RAMPAS ČKA 02603		
AUTOR ING. ARCH. JIŘÍ RAMPAS		
VYPRACOVAL Z. KOHOUTOVÁ		
POŘIZOVATEL ÚŘAD MĚSTYSE PŘÍDOLÍ	OBJEDNATEL MĚSTYS PŘÍDOLÍ	
AKCE ZMĚNA Č.3 ÚZEMNÍHO PLÁNU OBCE PŘÍDOLÍ	STUPEŇ ÚPD	
VÝKRES VÝKRES ŠIRŠÍCH VZTAHŮ	DATUM 10/2015	Č. ZAKÁZKY SP 2014/72
	MĚŘÍTKO 1:50000	Č. VÝKRESU 05