


# ZMĚNA Č.3 ÚZEMNÍHO PLÁNU OBCE PŘÍDOLÍ

**06**

**VÝKRES PŘEDPOKLÁDANÝCH  
ZÁBORU ZPF A LPF 1:5000**

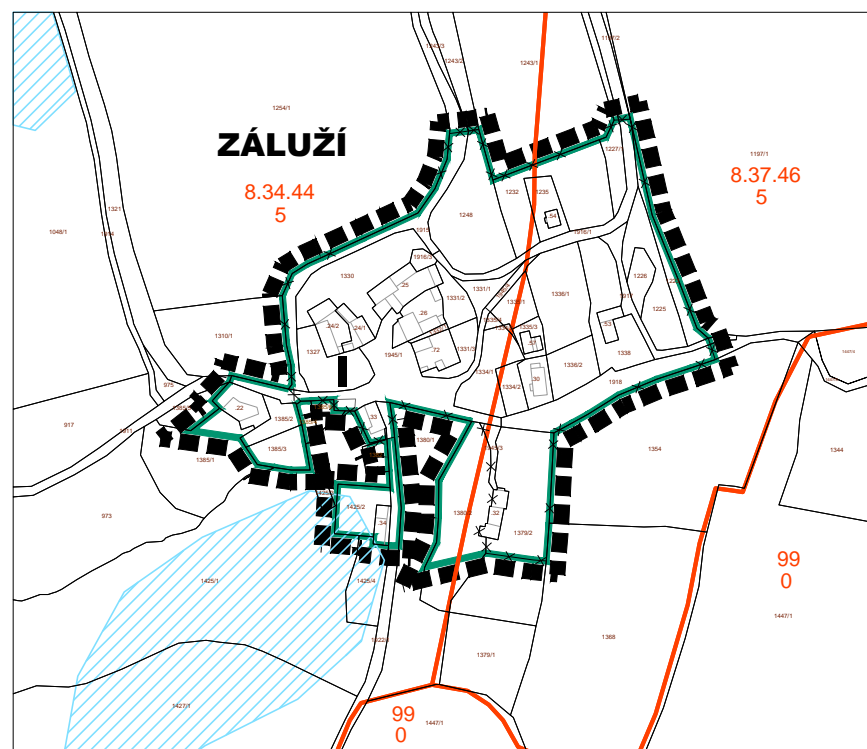

## LEGENDA

STAV	NÁVRH	
		HRANICE PLOCH ŘEŠENÝCH ZMĚNOU Č.3
		HRANICE INTRAVILÁNU 1966
		HRANICE ZASTAVĚNÉHO ÚZEMÍ K 1.12. 2014
		OZNAČENÍ PLOCH PŘESTAVBY
		ČÍSLO BPEJ
		HRANICE BPEJ
		TŘÍDA OCHRANY
		MELIOROVANÉ LOCHY

SPRÁVNÍ ORGÁN, KTERÝ ÚZEMNÍ PLÁN NEBO JEHO ZMĚNU VYDAL:	
ZASTUPITELSTVO MĚSTYSE PŘÍDOLÍ	
DATUM NABYTÍ ÚČINNOSTI: 17.10.2015	
JMÉNO, PŘÍJMENÍ A FUNKCE OPRÁV. ÚŘEDNÍ OSOBY POŘIZOVATELE: LUDMILA BOROVKOVÁ, POŘIZOVATEL ÚPD, ÚŘAD MĚSTYSE PŘÍDOLÍ	
PODPIS :	OTISK ÚŘEDNÍHO RAZÍTKA :



SP STUDIO, s.r.o.  
ARCHITEKTONICKÁ KANCELÁŘ  
BUDĚJOVICKÁ 58, ČESKÝ KRUMLOV  
TEL.: 380711315, FAX: 380712671

PROJEKTANT ING. ARCH. JIŘÍ RAMPAS ČKA 02603			
AUTOR ING. ARCH. JIŘÍ RAMPAS			
VYPRACOVAL ZDENKA KOHOUTOVÁ			
POŘIZOVATEL ÚŘAD MĚSTYSE PŘÍDOLÍ	OBJEDNATEL MĚSTYS PŘÍDOLÍ		
AKCE	STUPEŇ	ÚPD	
ZMĚNA Č.3 ÚZEMNÍHO PLÁNU OBCE PŘÍDOLÍ	DATUM	10/2015	
	Č. ZAKÁZKY	SP 2014/72	
VÝKRES VÝKRES PŘEDPOKLÁDANÝCH ZÁBORŮ ZPF A PUPFL	MĚŘÍTKO 1:5000	Č. VÝKRESU	06